

Département du Loiret


LION-EN-SULLIAS

PRÉFECTURE DU LOIRET

16 JUL. 2014

DCLA

PLAN LOCAL D'URBANISME

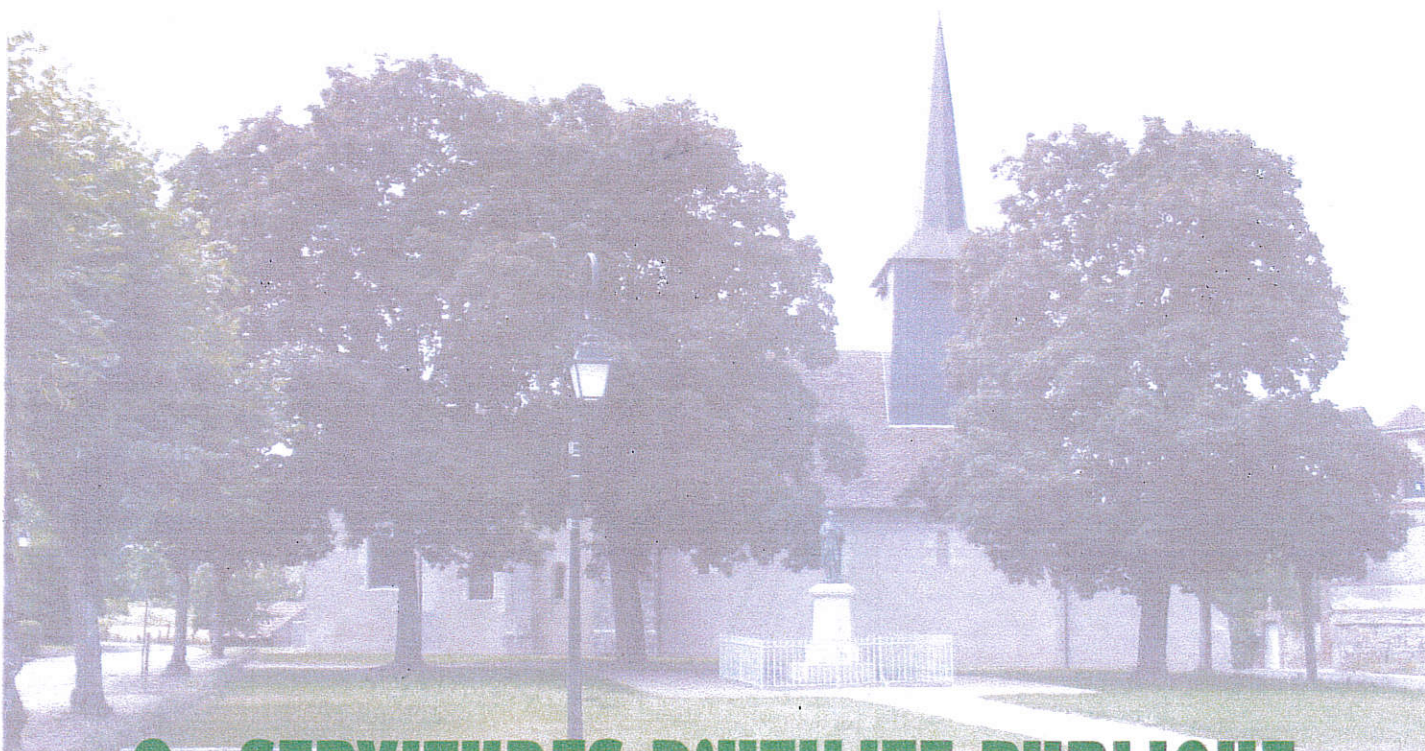


9- SERVITUDES D'UTILITE PUBLIQUE PPM de l'Eglise Saint-Etienne

Cabinet RAGEY
GEOMETRE EXPERT
URBANISTE
69 ch. de la Fontaine
45500 GIEN
Tél : 02 38 27 07 07
Fax : 02 38 27 07 08


2006.039/6146

PROCEDURE

Report du PPM de l'Eglise	Arrêté préfectoral du 4 février 2014
PLU approuvé le	25 septembre 2009

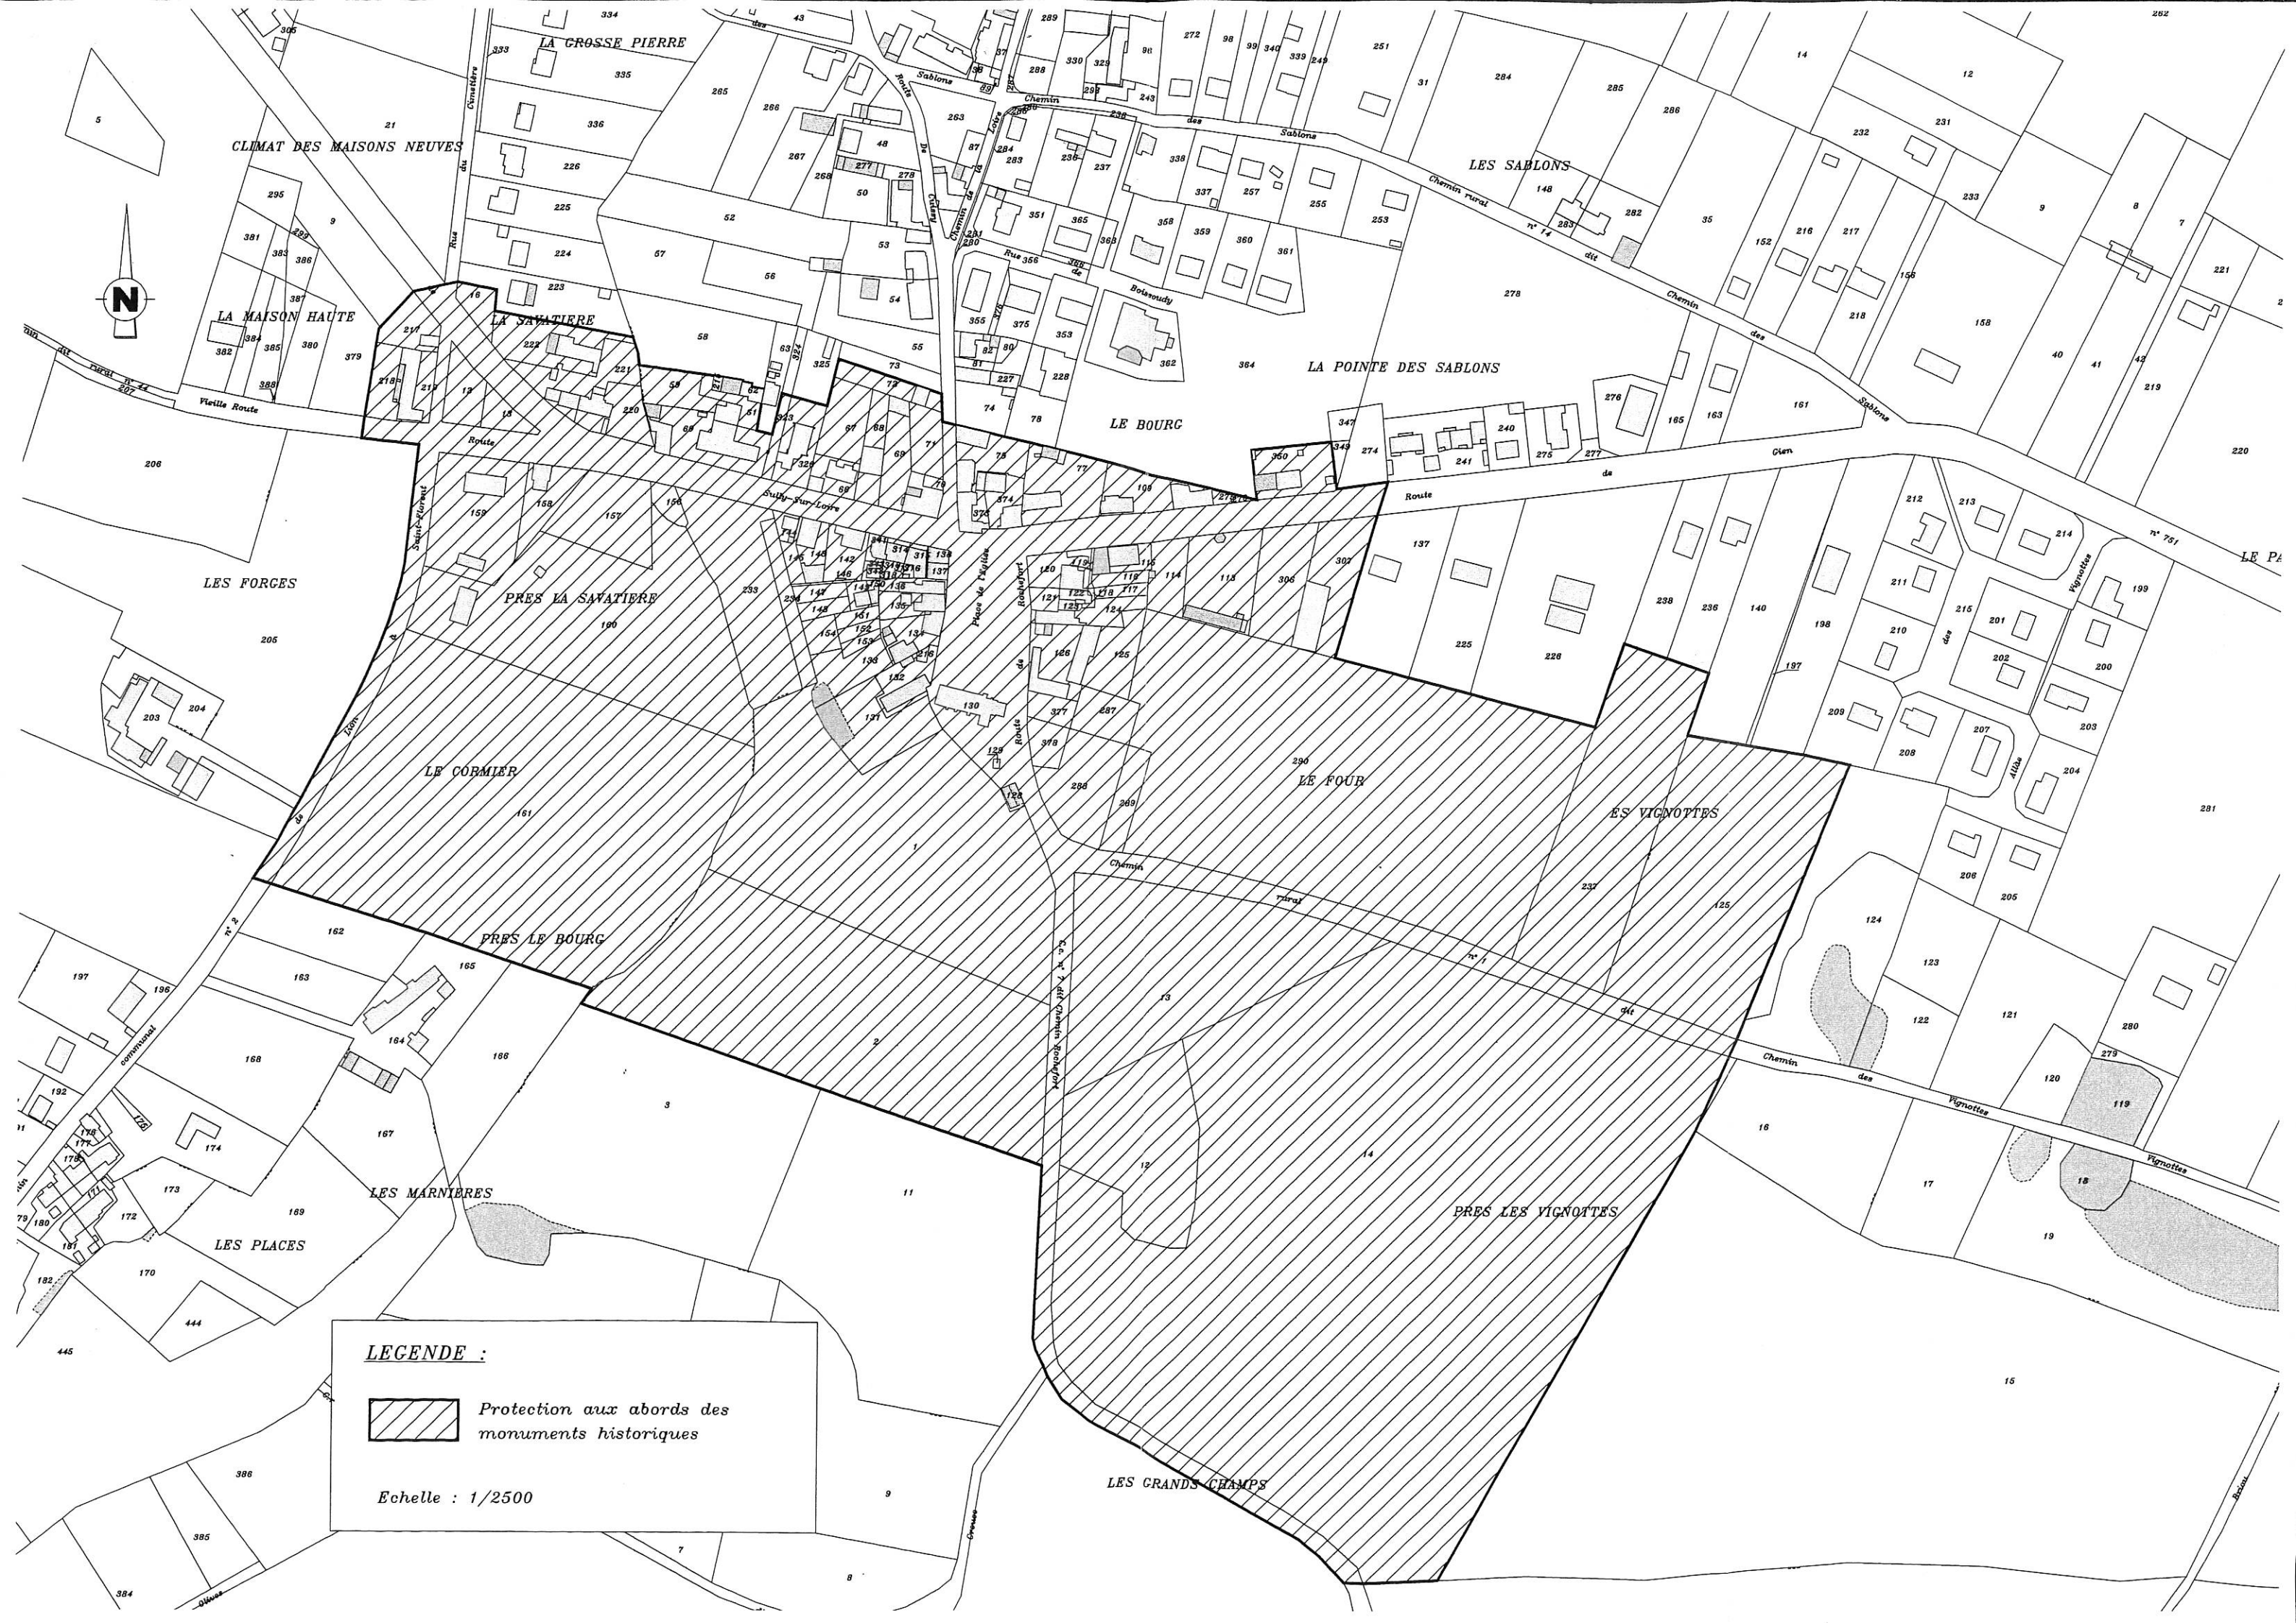

LEGENDE :

 Protection aux abords des monuments historiques

Echelle : 1/2500

CLIMAT DES MAISONS NEUVES

LA GROSSE PIERRE

LA MAISON HAUTE

LA SAVATIERE

LES SABLONS

LA POINTE DES SABLONS

LE BOURG

LES FORGES

PRÈS LA SAVATIERE

LE COBRIER

LE FOUR

ES VIGNOTTES

PRÈS LE BOURG

LES MARNIERES

PRÈS LES VIGNOTTES

LES PLACES

LES GRANDS CHAMPS